


構造	木造2階		延床面積	129.39㎡		建築年	昭和43年建築 平成7年増築	
駐車場	無し		水道	山水	風呂	灯油ボイラー	トイレ	洋式
墓石	無し	仏壇	無し	付帯物件	倉庫			
希望価格	300万円			その他				

【1階】

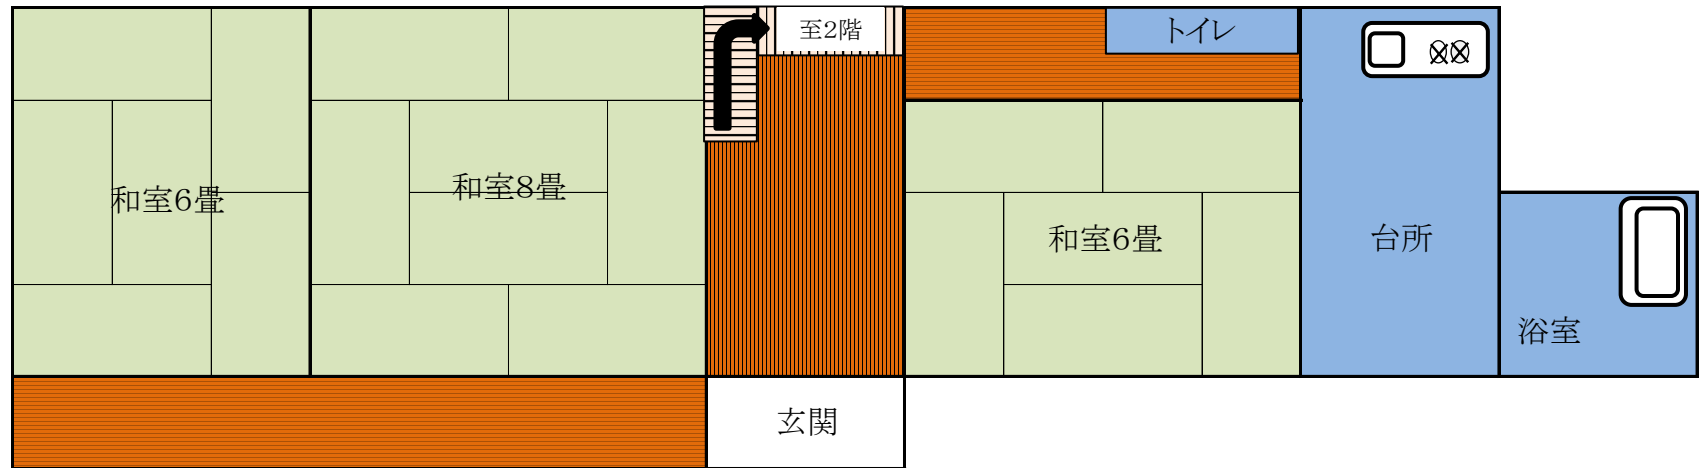

【2階】

